




Půdorys

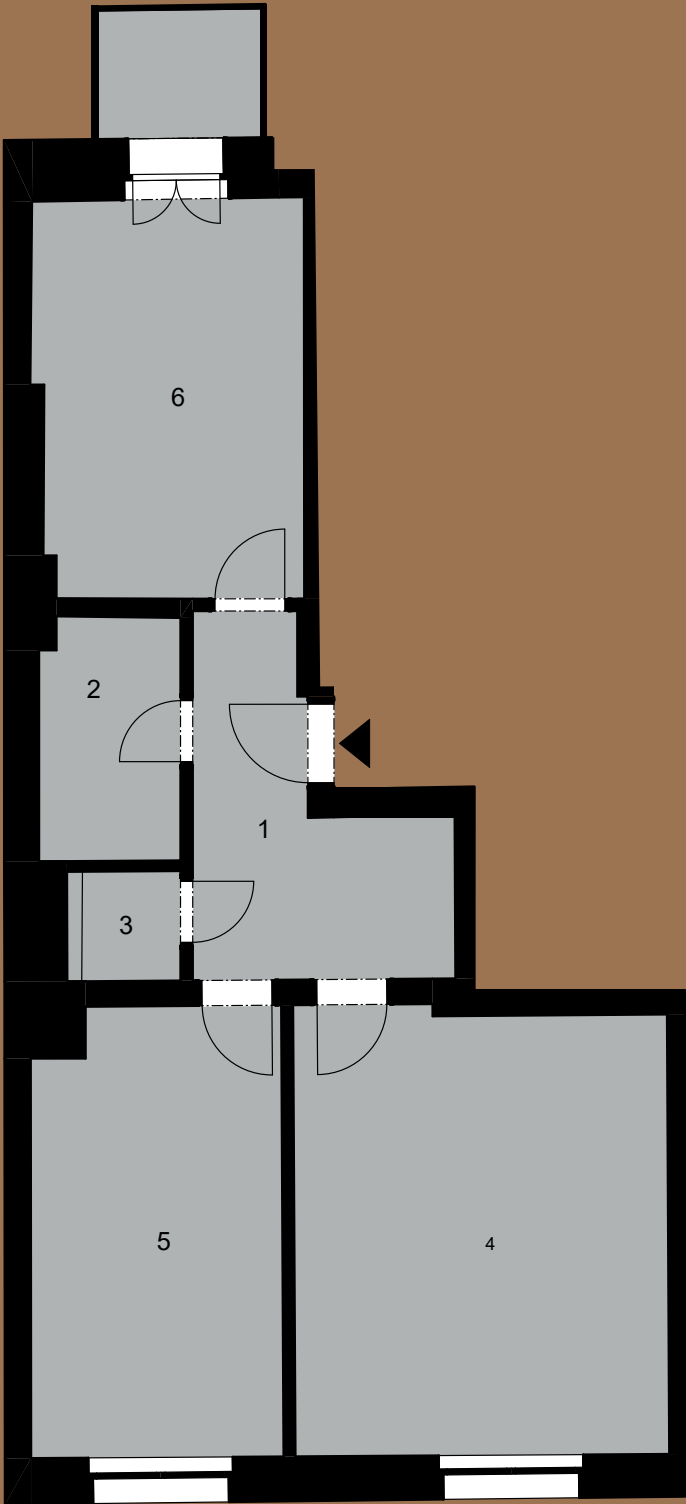

Situace v budově

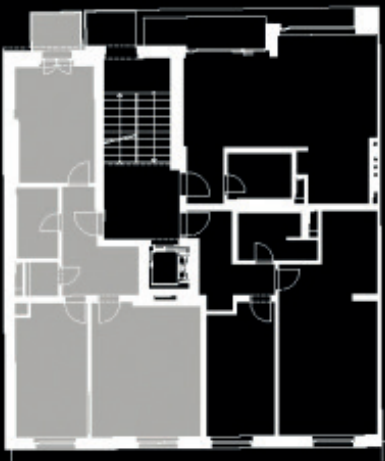

Situace na podlaží

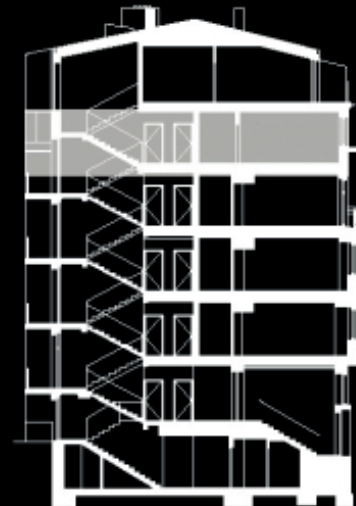

Poznámka: Plochy jednotlivých místností jsou pouze orientační. Vyobrazené zařízení v plánech (nábytek, kuch. linka, el. spotřebiče, atd.) nejsou součástí dodávky. Přesné parametry jsou specifikovány ve smlouvě. Developer si vyhrazuje právo na drobné úpravy. Návrh možného dispozičního řešení dle vydaného stavebního povolení. Případná změna dispozice nebo materiálů podléhá splnění obecně závazných stavebních a právních předpisů.

Základní informace

Vlastnictví	osobní
Dispozice	3+KK
Podlaží	5. NP
Orientace	SV
Stav při předání	po rekonstrukci
Parkování	veřejné

Výměry

01	Předsíň	8,6 m ²
02	Koupelna	4,5 m ²
03	WC	1,6 m ²
04	Obývací pokoj + KK	21,9 m ²
05	Ložnice	14,6 m ²
06	Pokoj	14,2 m ²
Svislé konstrukce		3,9 m ²
Podlahová plocha		69,3 m ²
Balkón		3,2 m ²
Zahradní kóje		3,0 m ²
Celková plocha		75,5 m ²