




Schéma umístění jednotky

1.NP





^ townhousy

v bytový dům

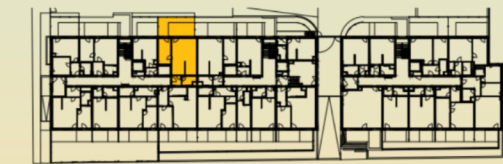

Pozice v rámci stavby

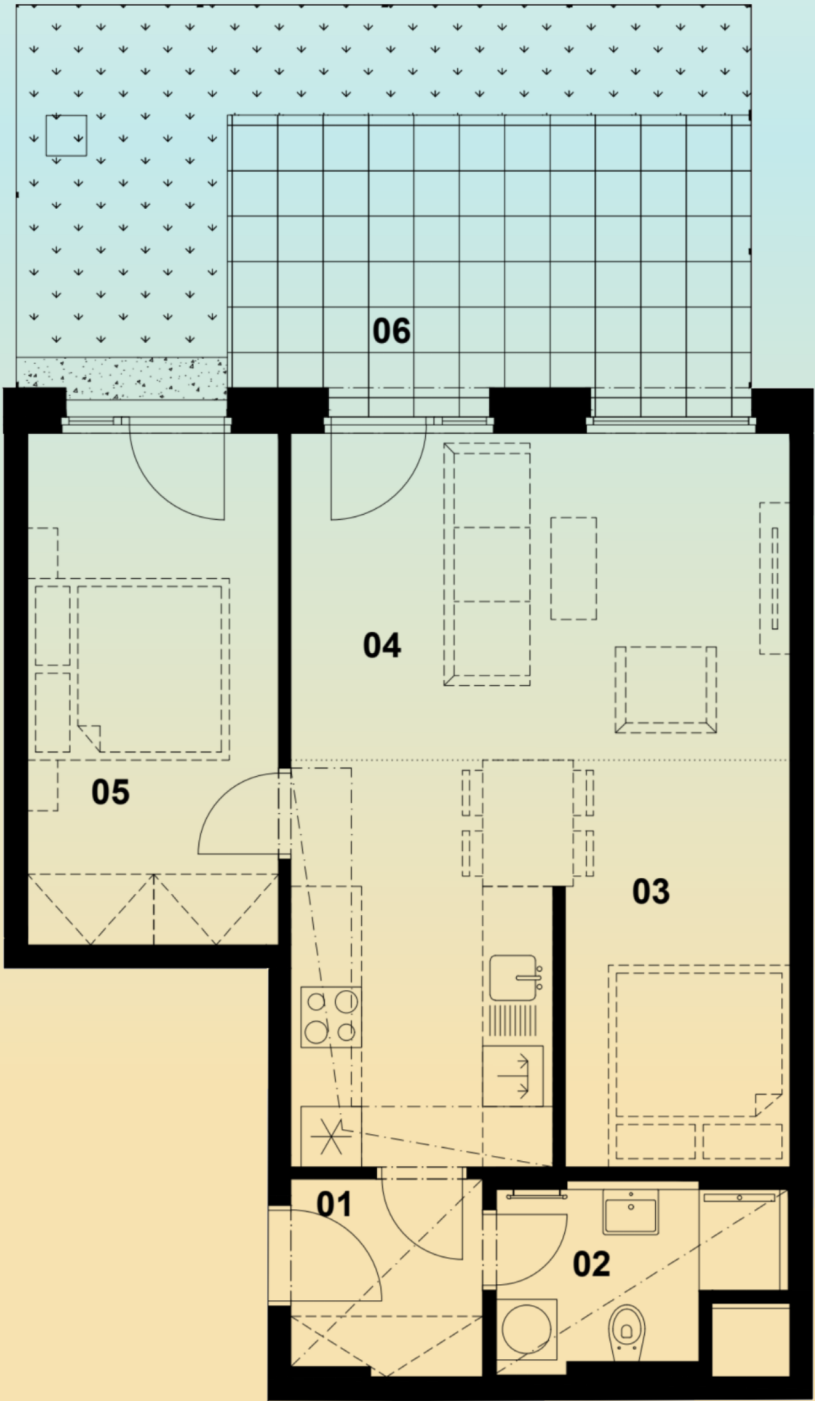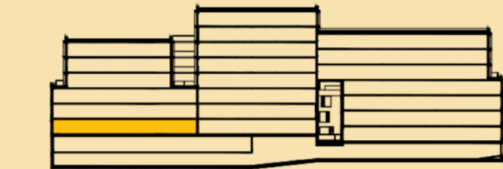

Výměry

Číslo m.	Název místnosti	Plocha m ²
01	Předsíň	3,7
02	Koupelna	4,6
03	Kuchyně	19,6
04	Obývací pokoj	16,6
05	Hobby místnost	13,0
Svislé konstrukce		1,8
Podlahová plocha*		59,3
06	Terasa	28,8
07	Sklepní kóje	2,1
Celková plocha		90,2

Poznámka:

- * Podlahová plocha ve smyslu nařízení vlády č. 366/2013 Sb.
- Plochy místností jsou pouze orientační.
- Uvedená zobrazení (zejména návrhu zařízení interiéru) jsou pouze ilustrativní a nemusí zcela odpovídat stavebně technickému řešení jednotky.
- Vyobrazená zařízení a vybavení nejsou součástí dodávky.
- PENB B