




Schéma umístění jednotky

1.NP




^ townhousy

▼ bytový dům

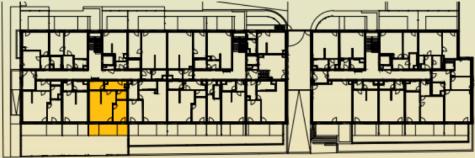


Pozice v rámci stavby

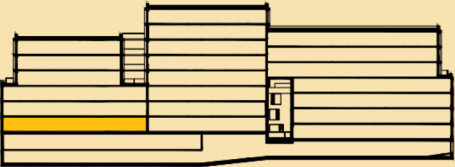

Poznámka:

- * Podlahová plocha ve smyslu nařízení vlády č. 366/2013 Sb.
- Plochy místností jsou pouze orientační.
- Uvedená zobrazení (zejména návrhu zařízení interiéru) jsou pouze ilustrativní a nemusí zcela odpovídat stavebně technickému řešení jednotky.
- Vyobrazená zařízení a vybavení nejsou součástí dodávky.
- PENB B

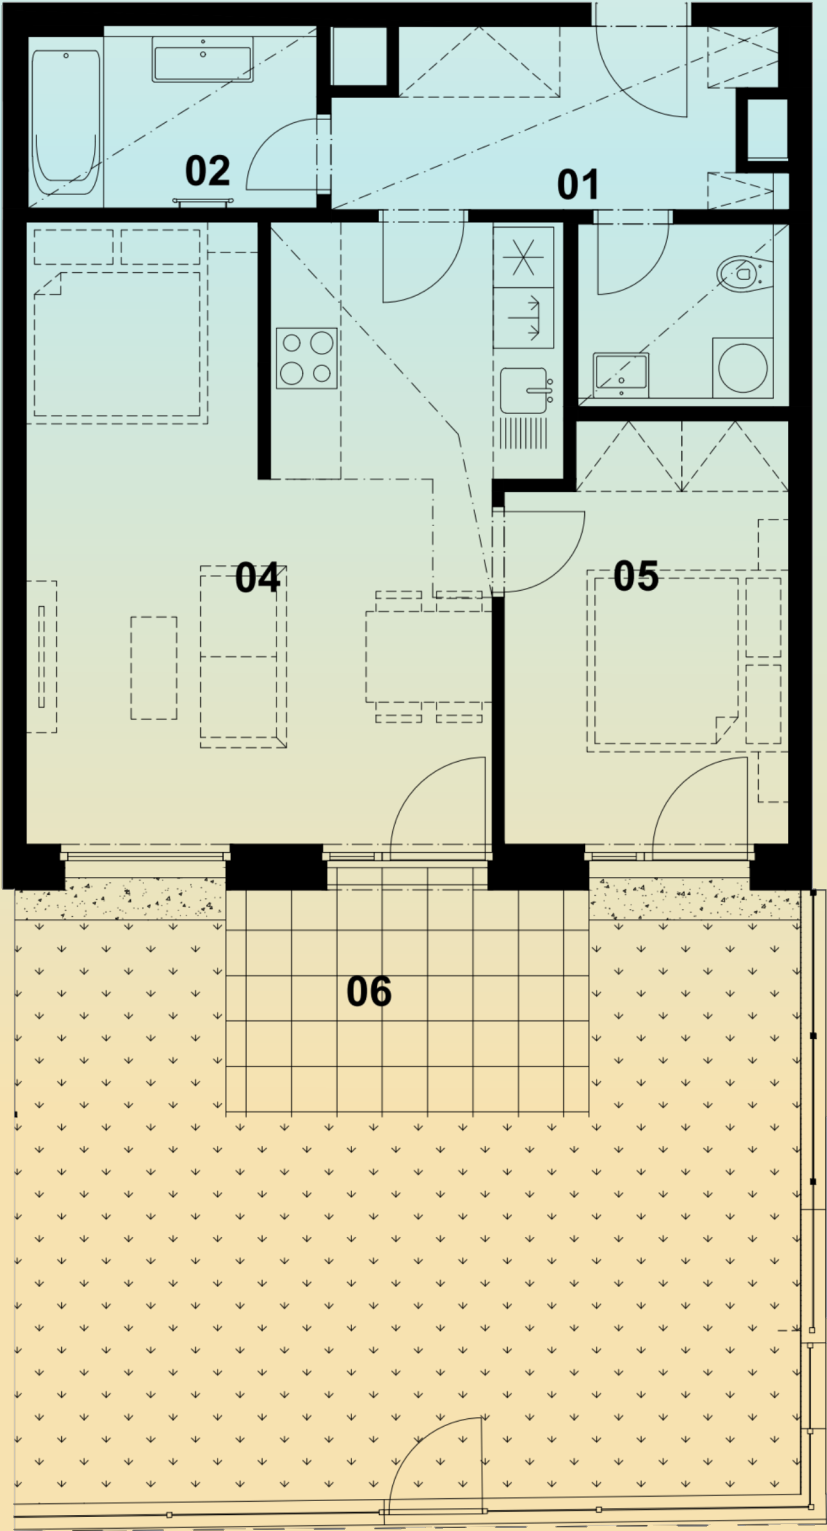

LIT 1104	ID nemovitosti
osobní	Vlastnictví
2,5+kk	Dispozice
1/6	Podlaží
JZ	Orientace
ŽB/cihla	Typ budovy
novostavba	Stav budovy
Fit Out	Stav při předání
ANO	Parkování

Výměry

Číslo m.	Název místnosti	Plocha m ²
01	Předsíň	7,2
02	Koupelna	5,1
03	Komora	3,6
04	Obývací pokoj + kuchyně	30,7
05	Ložnice	11,7
Svislé konstrukce		2,7
Podlahová plocha*		61,0
06	Terasa	49,1
07	Sklepní kóje	5,2
Celková plocha		115,3