





Schéma umístění jednotky

1.NP

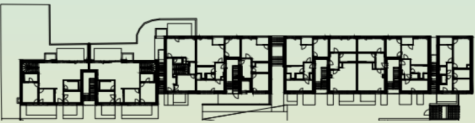


townhousy

bytový dům

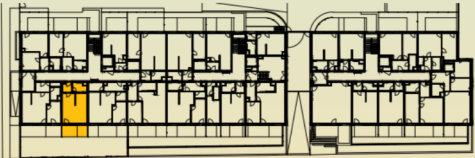

Pozice v rámci stavby

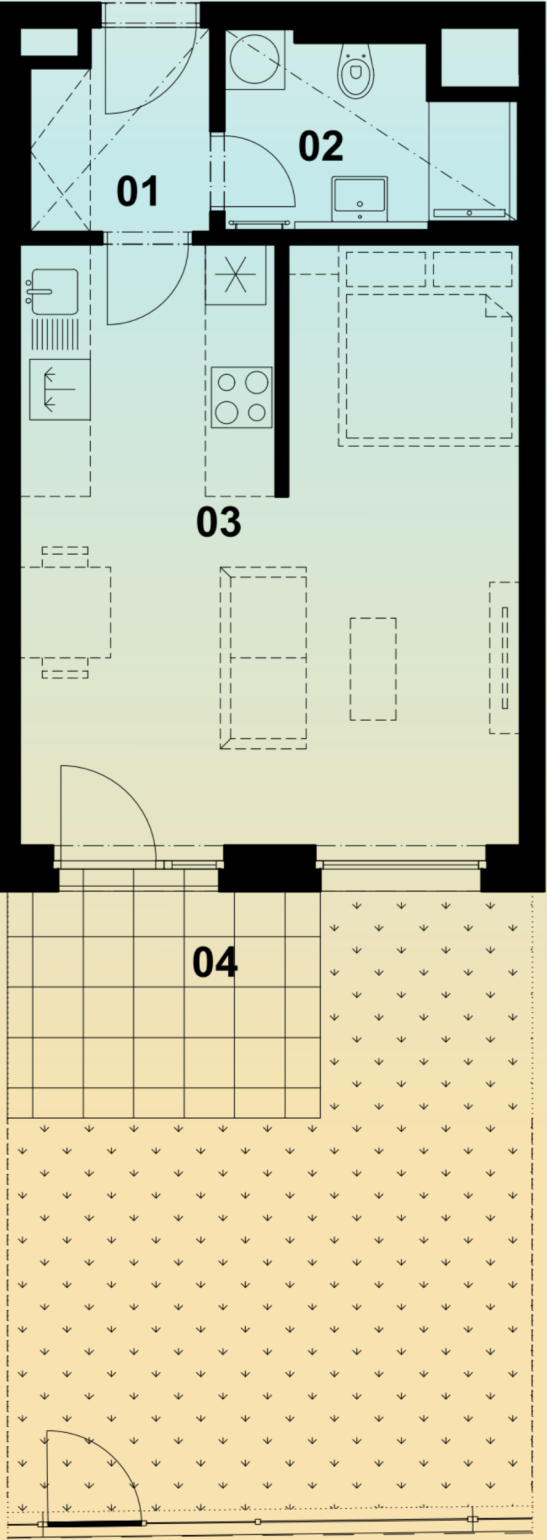

Poznámka:

- * Podlahová plocha ve smyslu nařízení vlády č. 366/2013 Sb.
- Plochy místností jsou pouze orientační.
- Uvedená zobrazení (zejména návrhu zařízení interiéru) jsou pouze ilustrativní a nemusí zcela odpovídat stavebně technickému řešení jednotky.
- Vyobrazená zařízení a vybavení nejsou součástí dodávky.
- PENB B

Výměry

Číslo m.	Název místnosti	Plocha m²
01	Předsíň	3,4
02	Koupelna	5,0
03	Obývací pokoj + kuchyně	29,9
Svislé konstrukce		1,2
Podlahová plocha*		39,5
04	Terasa	33,2
05	Sklepní kóje	1,8
Celková plocha		74,5