





Schéma umístění jednotky

1.NP

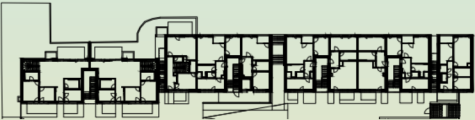


townhousy

bytový dům

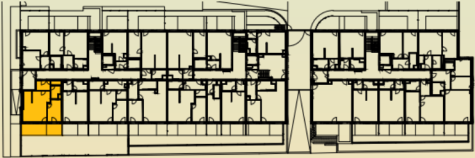


Pozice v rámci stavby

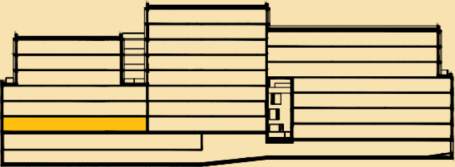

Poznámka:

- * Podlahová plocha ve smyslu nařízení vlády č. 366/2013 Sb.
- Plochy místností jsou pouze orientační.
- Uvedená zobrazení (zejména návrhu zařízení interiéru) jsou pouze ilustrativní a nemusí zcela odpovídat stavebně technickému řešení jednotky.
- Vyobrazená zařízení a vybavení nejsou součástí dodávky.
- PENB B

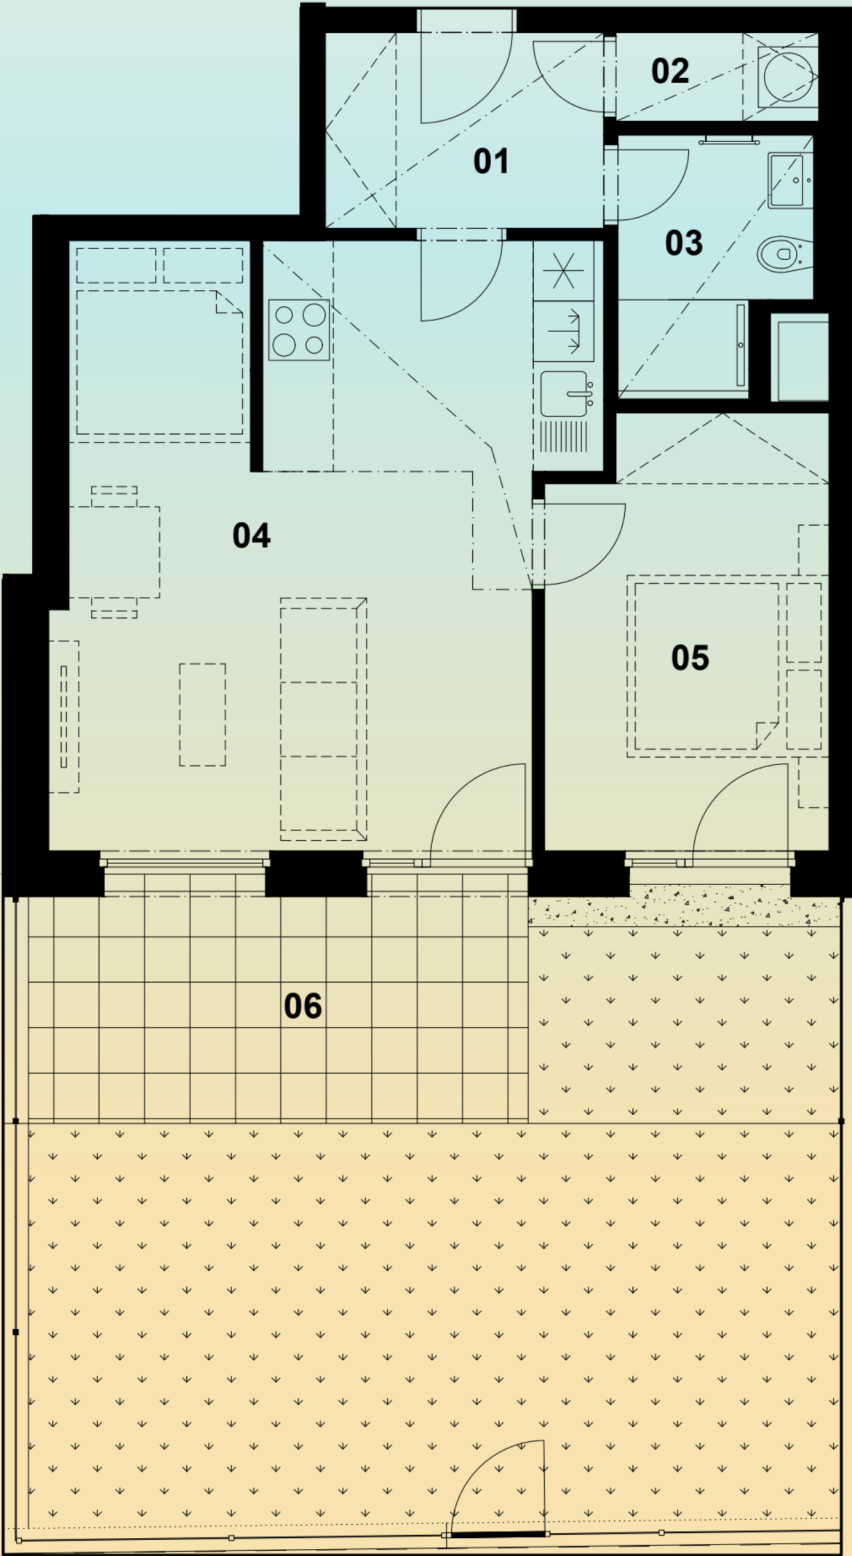

LIT 1106	ID nemovitosti
osobní	Vlastnictví
2,5+kk	Dispozice
1/6	Podlaží
JZ	Orientace
ŽB/cihla	Typ budovy
novostavba	Stav budovy
Fit Out	Stav při předání
NE	Parkování

Výměry

Číslo m.	Název místnosti	Plocha m²
01	Předsíň	5,4
02	Komora	1,8
03	Koupelna	4,5
04	Obývací pokoj + kuchyně	30,2
05	Ložnice	12,1
Svislé konstrukce		1,8
Podlahová plocha*		55,8
06	Terasa	52,5
07	Sklepní kóje	2,0
Celková plocha		110,3