



Schéma umístění jednotky

4.NP





townhousy

bytový dům



Pozice v rámci stavby

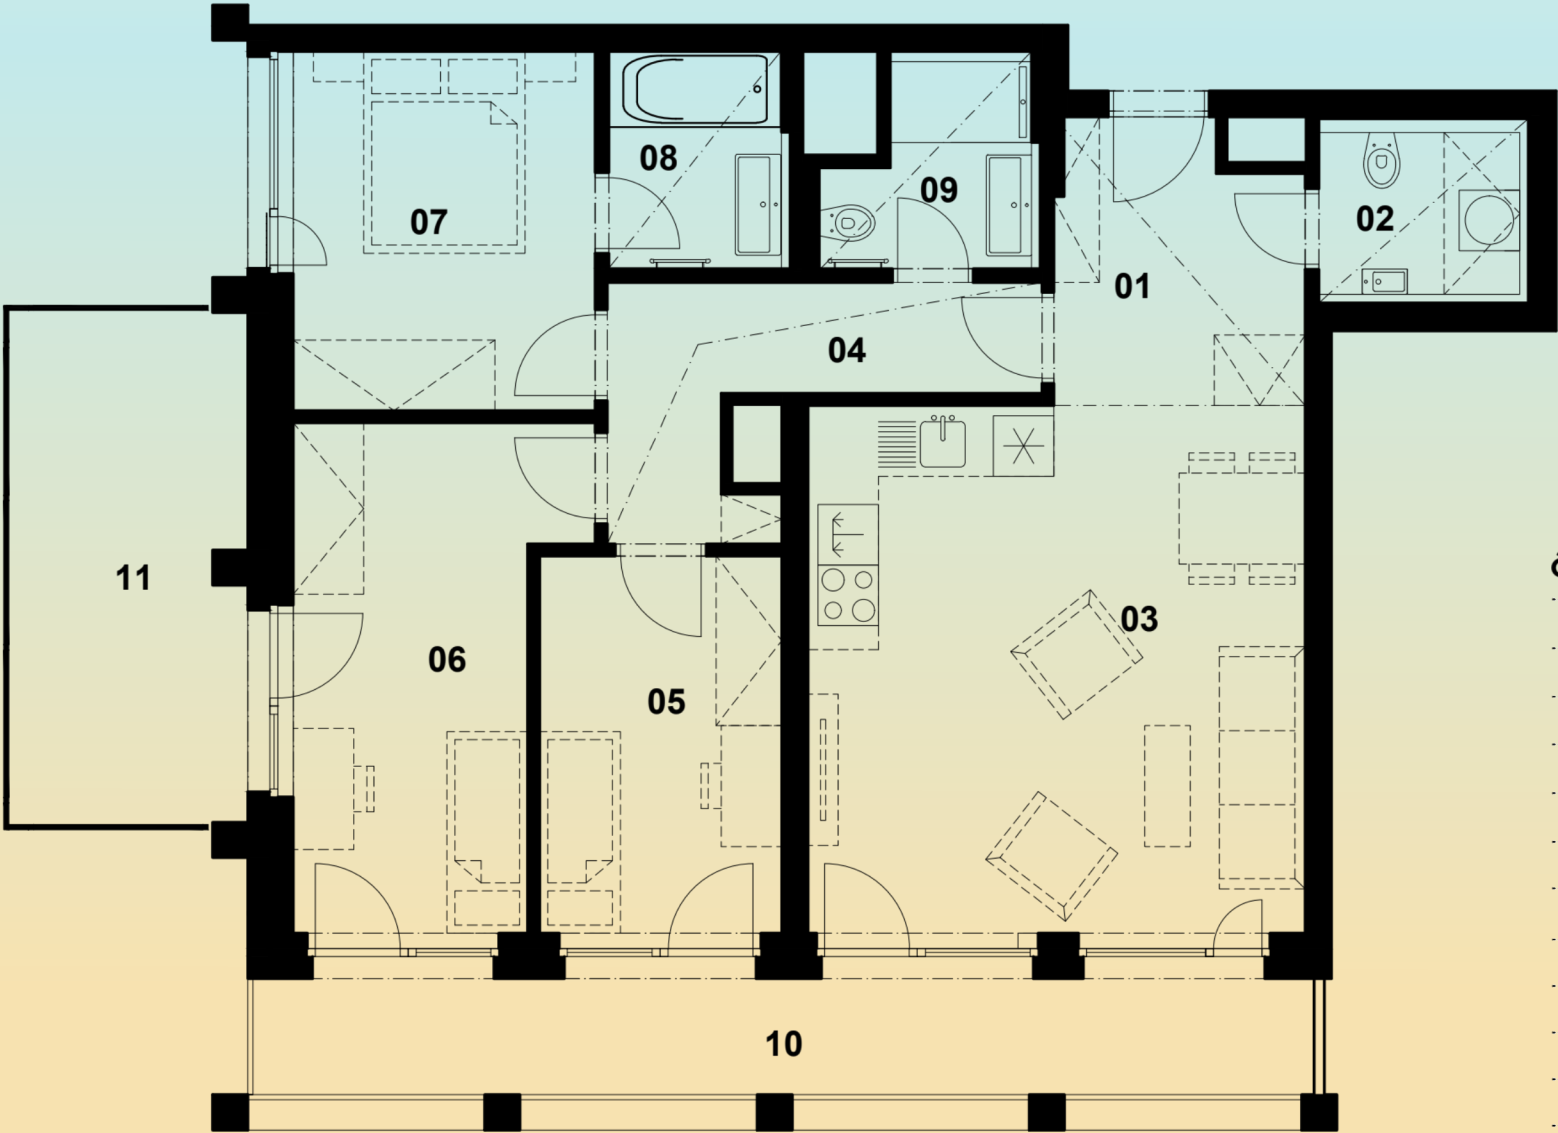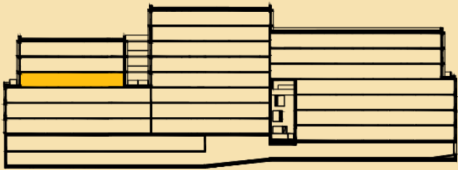

LIT 1427

ID nemovitosti

osobní

Vlastnictví

4+kk

Dispozice

4/6

Podlaží

SZ

Orientace

ŽB/cihla

Typ budovy

novostavba

Stav budovy

Fit Out

Stav při předání

ANO

Parkování

Výměry

Číslo m.	Název místnosti	Plocha m²
01	Předsíň	4,0
02	WC	3,8
03	Obývací pokoj + kuchyně	29,3
04	Chodba	6,8
05	Pokoj	9,4
06	Pokoj	12,9
07	Ložnice	10,8
08	Koupelna	3,9
09	Koupelna	3,9
13	Sklep	4,3
Svislé konstrukce		4,6
Podlahová plocha*		93,6
10	Lodžie	14,2
11	Terasa	12,3
Celková plocha		120,1

Poznámka:

* Podlahová plocha ve smyslu nařízení vlády č. 366/2013 Sb.

– Plochy místností jsou pouze orientační.

– Uvedená zobrazení (zejména návrhu zařízení interiéru) jsou pouze ilustrativní a nemusí zcela odpovídat stavebně technickému řešení jednotky.

– Vyobrazená zařízení a vybavení nejsou součástí dodávky.

– PENB B