





Schéma umístění jednotky

1.NP

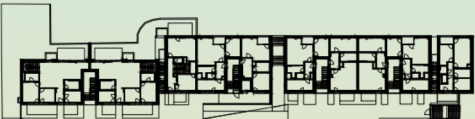


townhousy

bytový dům

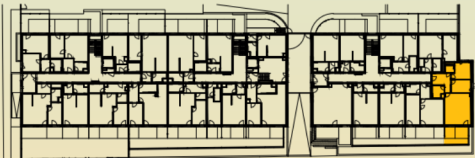

Pozice v rámci stavby

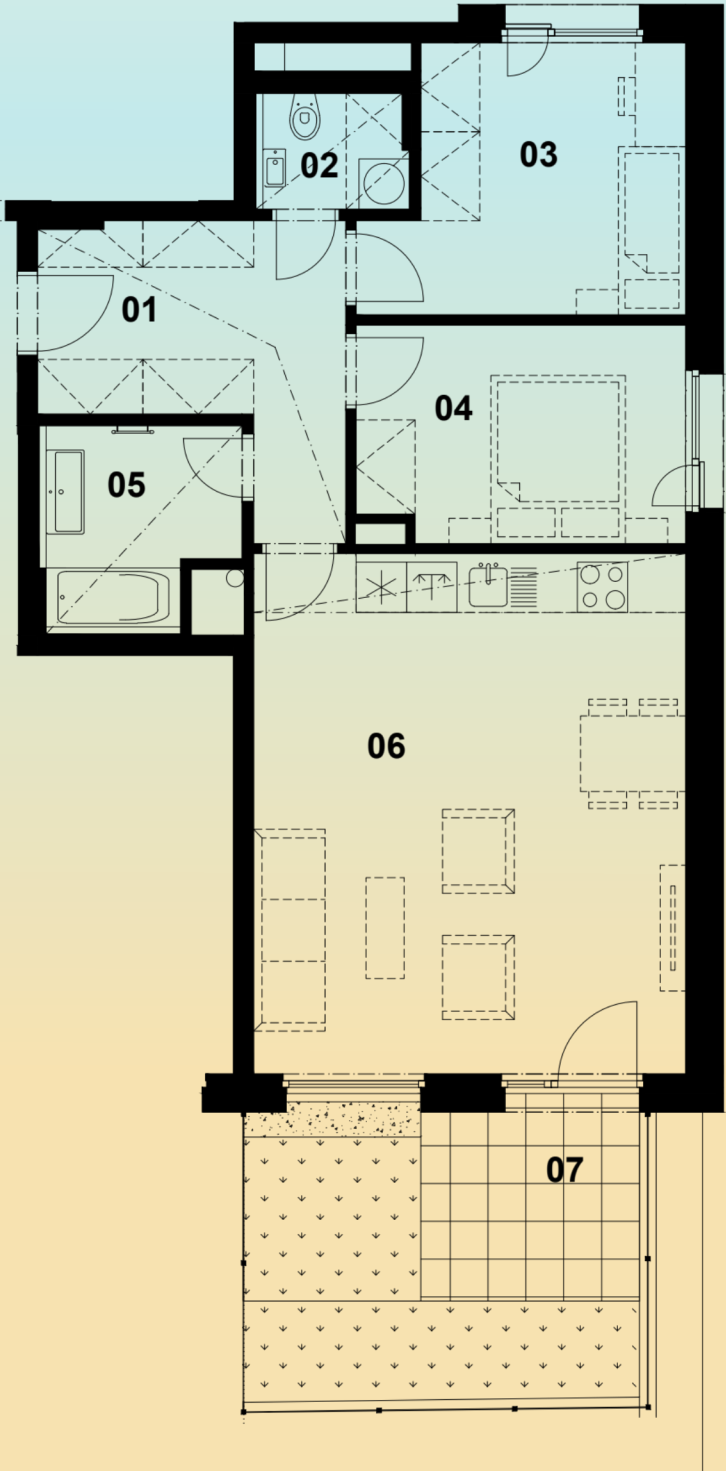

Výměry

Číslo m.	Název místnosti	Plocha m ²
01	Předsíň	10,1
02	WC	2,5
03	Pokoj	11,4
04	Ložnice	10,5
05	Koupelna	5,3
06	Obývací pokoj + kuchyně	32,7
07	Sklep	5,8
Svislé konstrukce		1,6
Podlahová plocha*		80,0
07	Předzahrádka	18,0
Celková plocha		98,0

Poznámka:

- * Podlahová plocha ve smyslu nařízení vlády č. 366/2013 Sb.
- Plochy místností jsou pouze orientační.
- Uvedená zobrazení (zejména návrhu zařízení interiéru) jsou pouze ilustrativní a nemusí zcela odpovídat stavebně technickému řešení jednotky.
- Vyobrazená zařízení a vybavení nejsou součástí dodávky.
- PENB B