
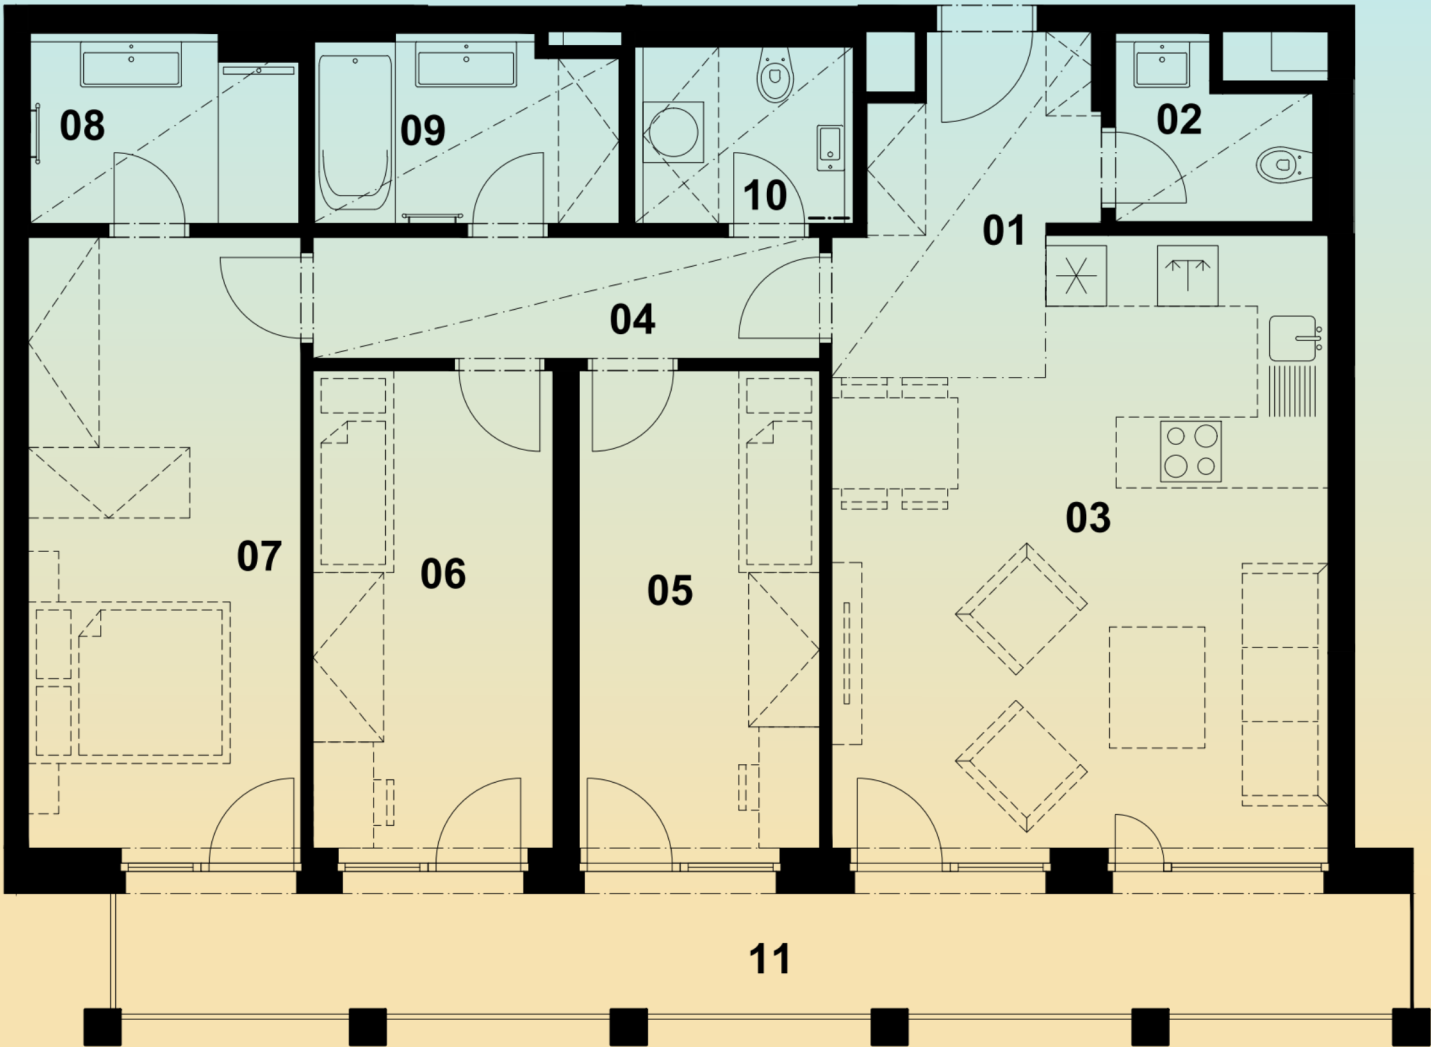




Schéma umístění jednotky

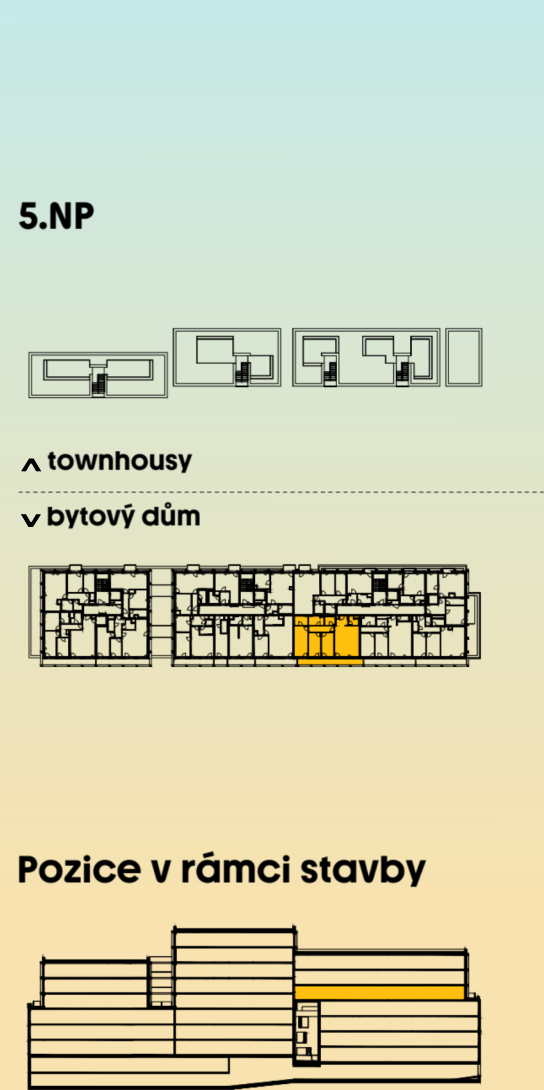

LIT 3540

ID nemovitosti

osobní

Vlastnictví

4+kk

Dispozice

5/7

Podlaží

JZ

Orientace

ŽB/cihla

Typ budovy

novostavba

Stav budovy

Fit Out

Stav při předání

ANO

Parkování

Výměry

Číslo m.	Název místnosti	Plocha m ²
01	Předsíň	4,0
02	WC	3,1
03	Obývací pokoj + kuchyně	30,8
04	Chodba	6,0
05	Pokoj	12,0
06	Pokoj	12,0
07	Ložnice	16,7
08	Koupelna	5,1
09	Koupelna	5,5
10	WC	3,9
11	Sklep	4,4
Svislé konstrukce		4,1
Podlahová plocha*		107,7
11	Lodžie	17,5
Celková plocha		125,2

Poznámka:

- * Podlahová plocha ve smyslu nařízení vlády č. 366/2013 Sb.
- Plochy místností jsou pouze orientační.
- Uvedená zobrazení (zejména návrhu zařízení interiéru) jsou pouze ilustrativní a nemusí zcela odpovídat stavebně technickému řešení jednotky.
- Vyobrazená zařízení a vybavení nejsou součástí dodávky.
- PENB B