




Schéma umístění jednotky

7.NP

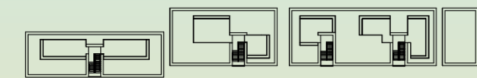

^ townhousy

▼ bytový dům




Pozice v rámci stavby



Poznámka:

- * Podlahová plocha ve smyslu nařízení vlády č. 366/2013 Sb.
- Plochy místností jsou pouze orientační.
- Uvedená zobrazení (zejména návrhu zařízení interiéru) jsou pouze ilustrativní a nemusí zcela odpovídat stavebně technickému řešení jednotky.
- Vyobrazená zařízení a vybavení nejsou součástí dodávky.
- PENB B

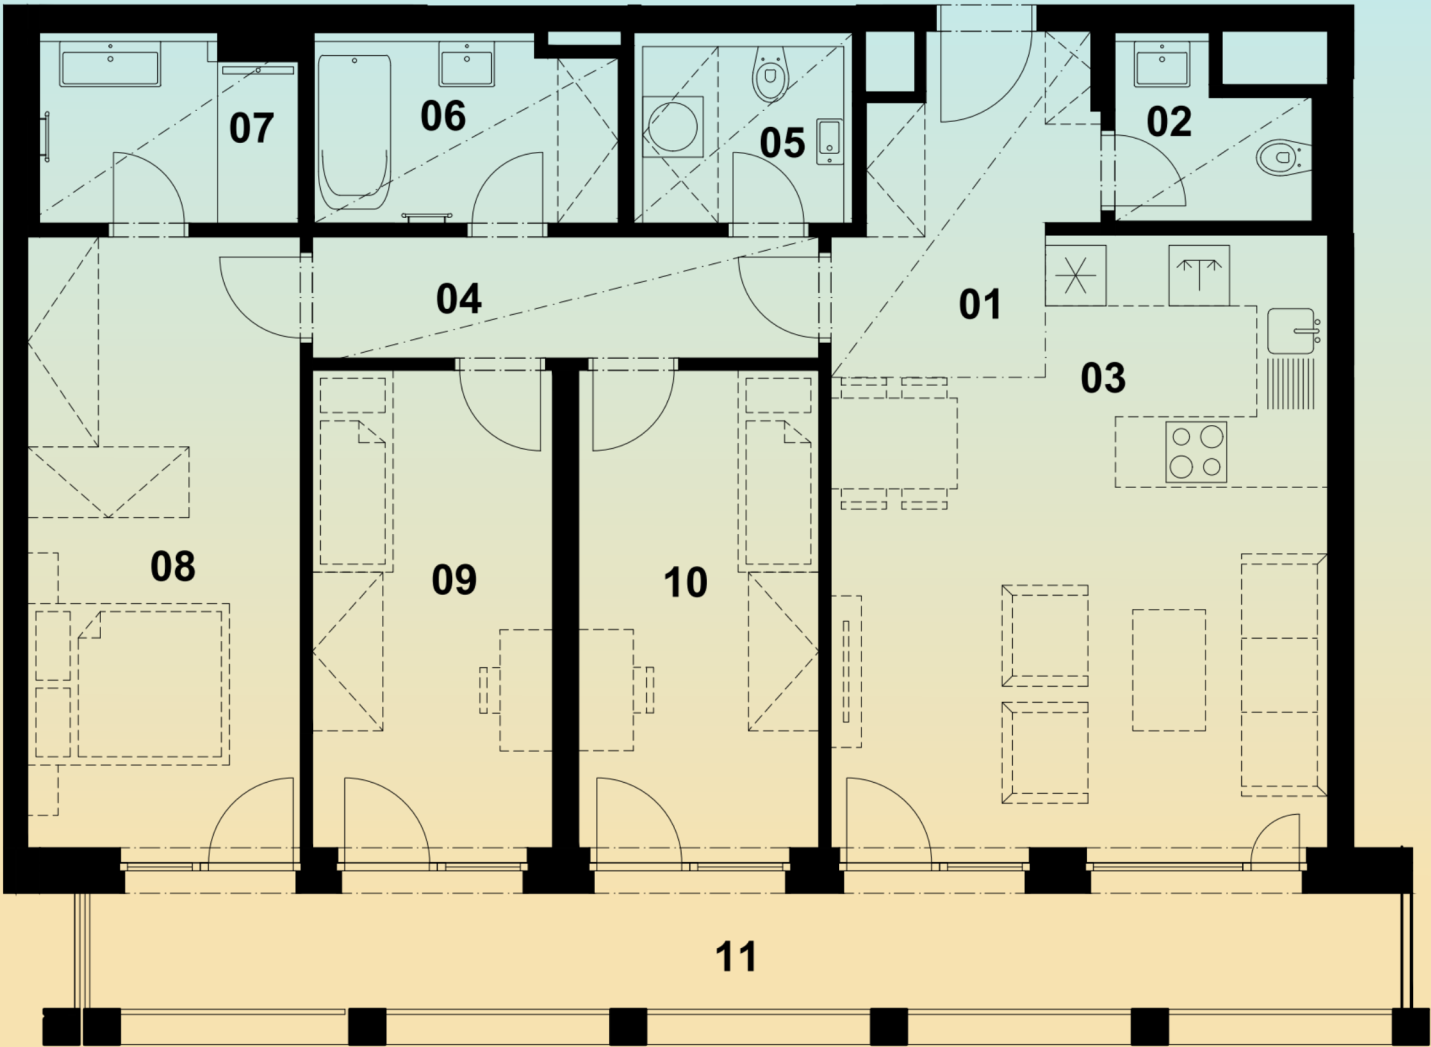

LIT3754	ID nemovitosti
osobní	Vlastnictví
4+kk	Dispozice
7/7	Podlaží
JZ	Orientace
ŽB/cihla	Typ budovy
novostavba	Stav budovy
Fit Out	Stav při předání
ANO	Parkování

Výměry

Číslo m.	Název místnosti	Plocha m ²
01	Předsíň	4,0
02	WC	3,1
03	Obývací pokoj + kuchyně	30,8
04	Chodba	6,0
05	WC	4,2
06	Koupelna	5,6
07	Koupelna	5,0
08	Ložnice	16,7
09	Pokoj	12,0
10	Pokoj	11,9
12	Sklep	9,1
Svislé konstrukce		4,1
Podlahová plocha*		112,5
11	Lodžie	17,5
Celková plocha		130,0